



## **COPERTURA AD ARCO IN ACCIAIO TRIPLO CAMPO PADEL**




**Tensotend** powered by ALPI s.r.l.  
Via Milano 7 - Peschiera Borromeo (MI)  
t. 02.982.403.32 - info@tensotend.it  
www.tensotend.it

### **NOTA BENE**

OGNI DETTAGLIO RIPORTATO E' AL SOLO FINE ILLUSTRATIVO.  
A CARICO DEL CLIENTE: IL VS TECNICO/PROGETTISTA A SECONDA DEL LUOGO NEL  
QUALE VERRA' REALIZZATA L'OPERA DOVRA' PREDISPORRE IL DIMENSIONAMENTO  
DELLE FONDAZIONI.



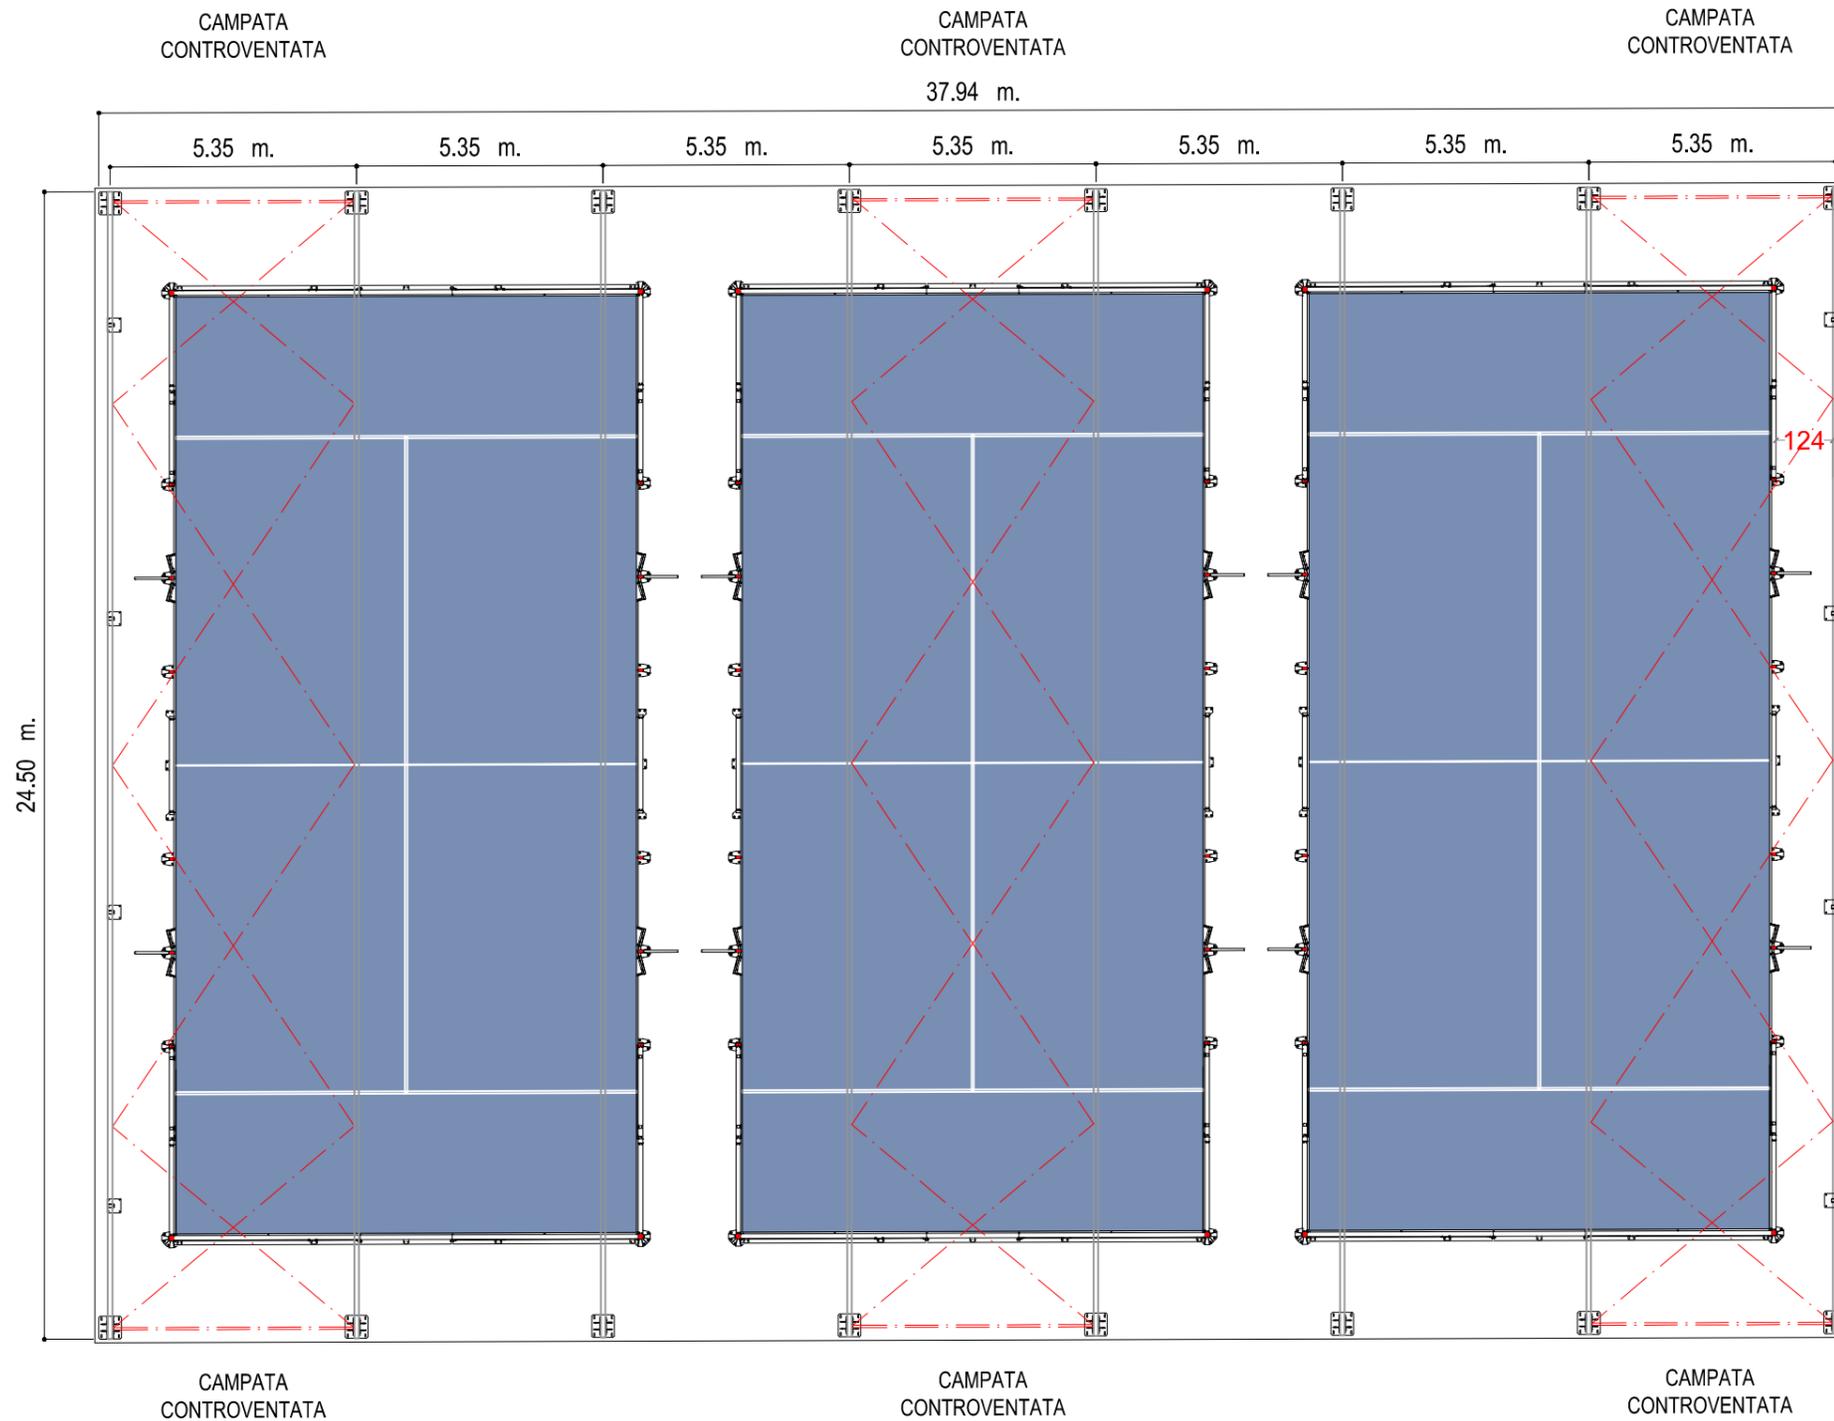

## PLANIMETRIA




**Tensotend** powered by ALPI s.r.l.  
 Via Milano 7 - Peschiera Borromeo (MI)  
 t. 02.982.403.32 - info@tensotend.it  
 www.tensotend.it

**NOTA BENE**  
 OGNI DETTAGLIO RIPORTATO E' AL SOLO FINE ILLUSTRATIVO.  
 A CARICO DEL CLIENTE: IL VS TECNICO/PROGETTISTA A SECONDA  
 DEL LUOGO NEL QUALE VERRA' REALIZZATA L'OPERA DOVRA'  
 PREDISPORRE IL DIMENSIONAMENTO DELLE FONDAZIONI.

**PLANIMETRIA - TAV. 1**



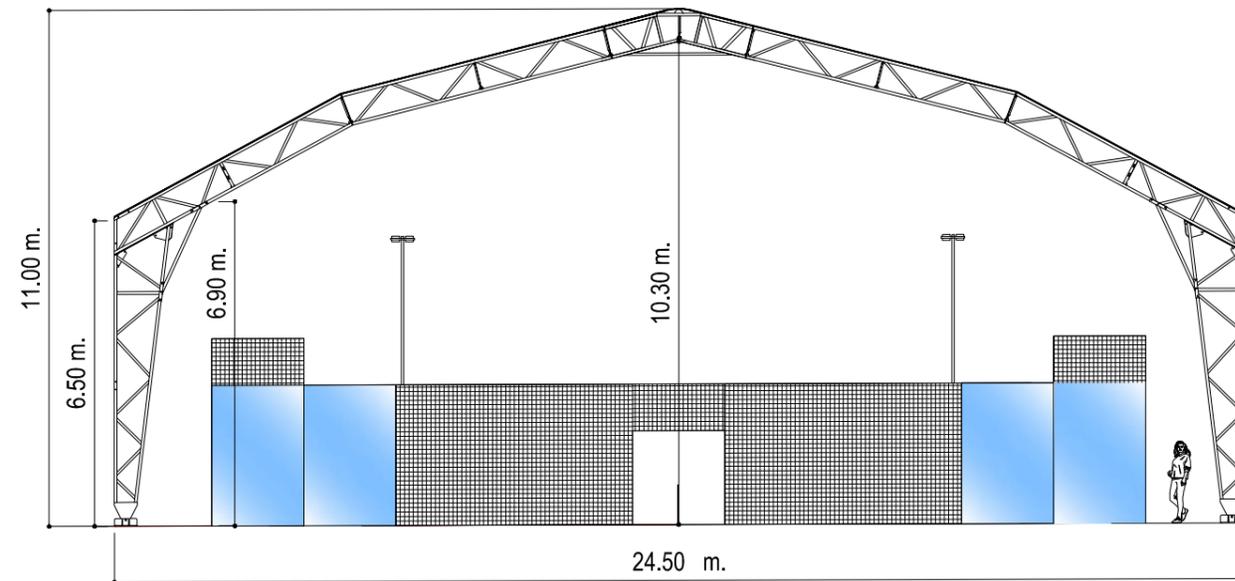


**SEZIONE CENTRALE**

PVC STANDARD BIANCO (eventuali colori su richiesta)  
TELO TETTO e  
TRIANGOLO DI TESTATA

PROTEZIONE PERIMETRALE PER LA  
PIOGGIA DI STRAVENTO

POSSIBILITA' DI AVERE TELI  
LATERALI SCORREVOLI

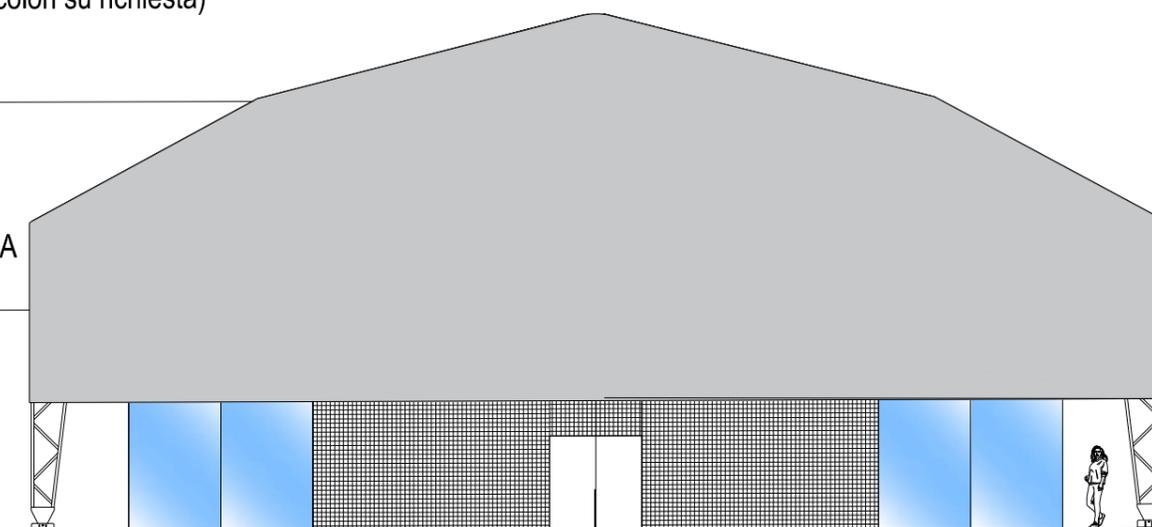

**PROSPETTO FRONTALE**




**Tensotend** powered by ALPI s.r.l.  
Via Milano 7 - Peschiera Borromeo (MI)  
t. 02.982.403.32 - info@tensotend.it  
www.tensotend.it


**NOTA BENE**  
OGNI DETTAGLIO RIPORTATO E' AL SOLO FINE ILLUSTRATIVO.  
A CARICO DEL CLIENTE: IL VS TECNICO/PROGETTISTA A SECONDA  
DEL LUOGO NEL QUALE VERRA' REALIZZATA L'OPERA DOVRA'  
PREDISPORRE IL DIMENSIONAMENTO DELLE FONDAZIONI.

**PROSPETTO FRONTALE  
e SEZIONE CENTRALE -  
TAV. 2**



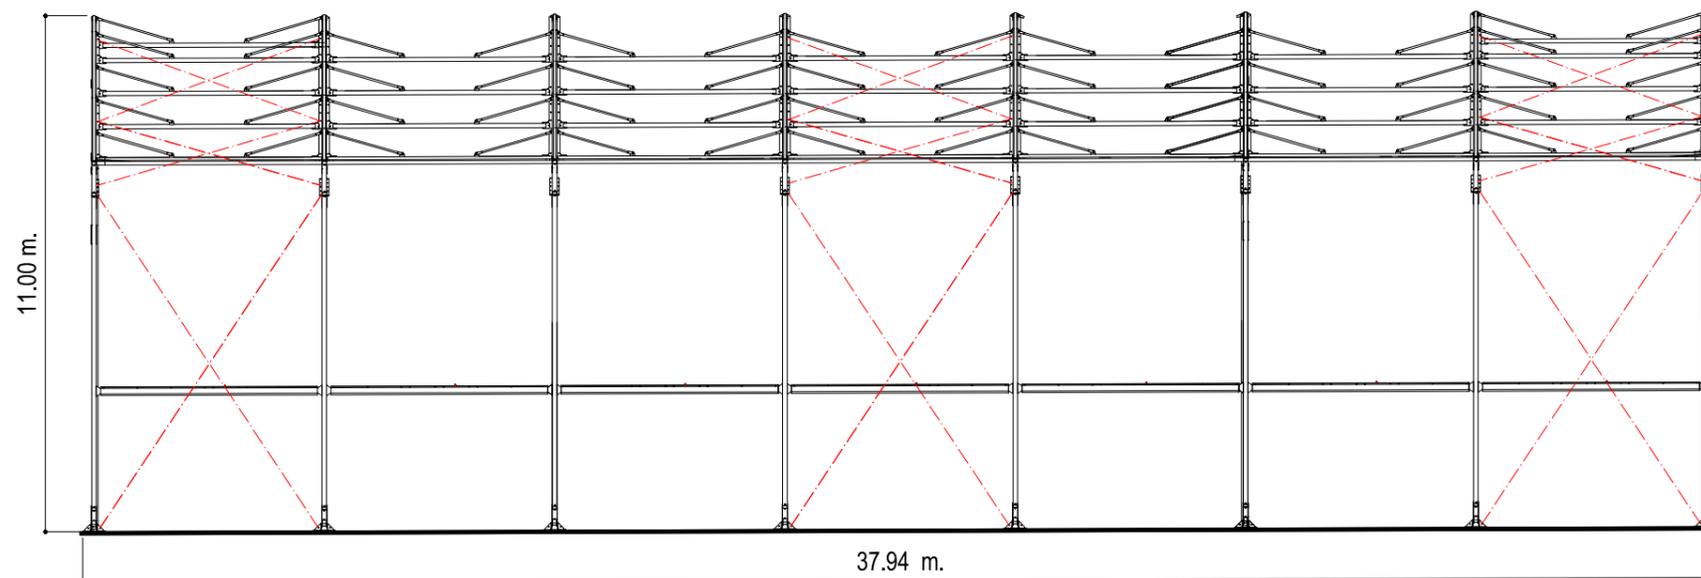

**SEZIONE LATERALE**

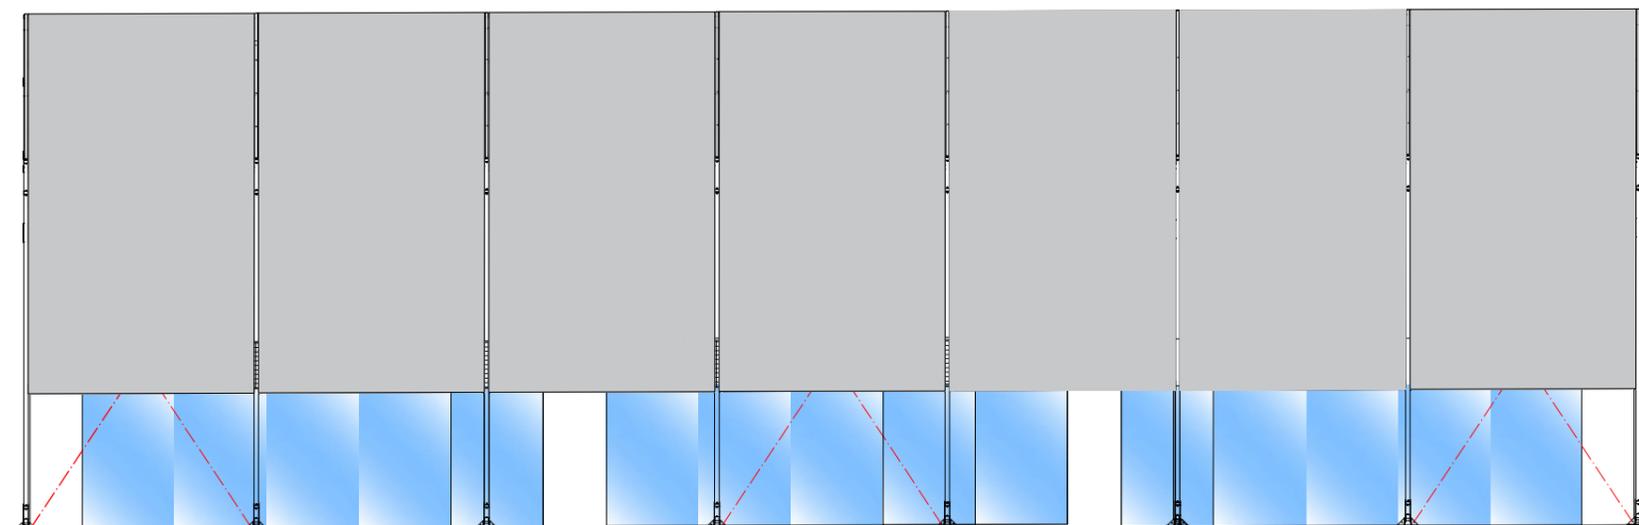

**PROSPETTO LATERALE**



**Tensotend** powered by ALPI s.r.l.  
 Via Milano 7 - Peschiera Borromeo (MI)  
 t. 02.982.403.32 - info@tensotend.it  
 www.tensotend.it

**NOTA BENE**  
 OGNI DETTAGLIO RIPORTATO E' AL SOLO FINE ILLUSTRATIVO.  
 A CARICO DEL CLIENTE: IL VS TECNICO/PROGETTISTA A SECONDA  
 DEL LUOGO NEL QUALE VERRA' REALIZZATA L'OPERA DOVRA'  
 PREDISPORRE IL DIMENSIONAMENTO DELLE FONDAZIONI.

**PROSPETTO  
 e SEZIONE LATERALE -  
 TAV. 3**

